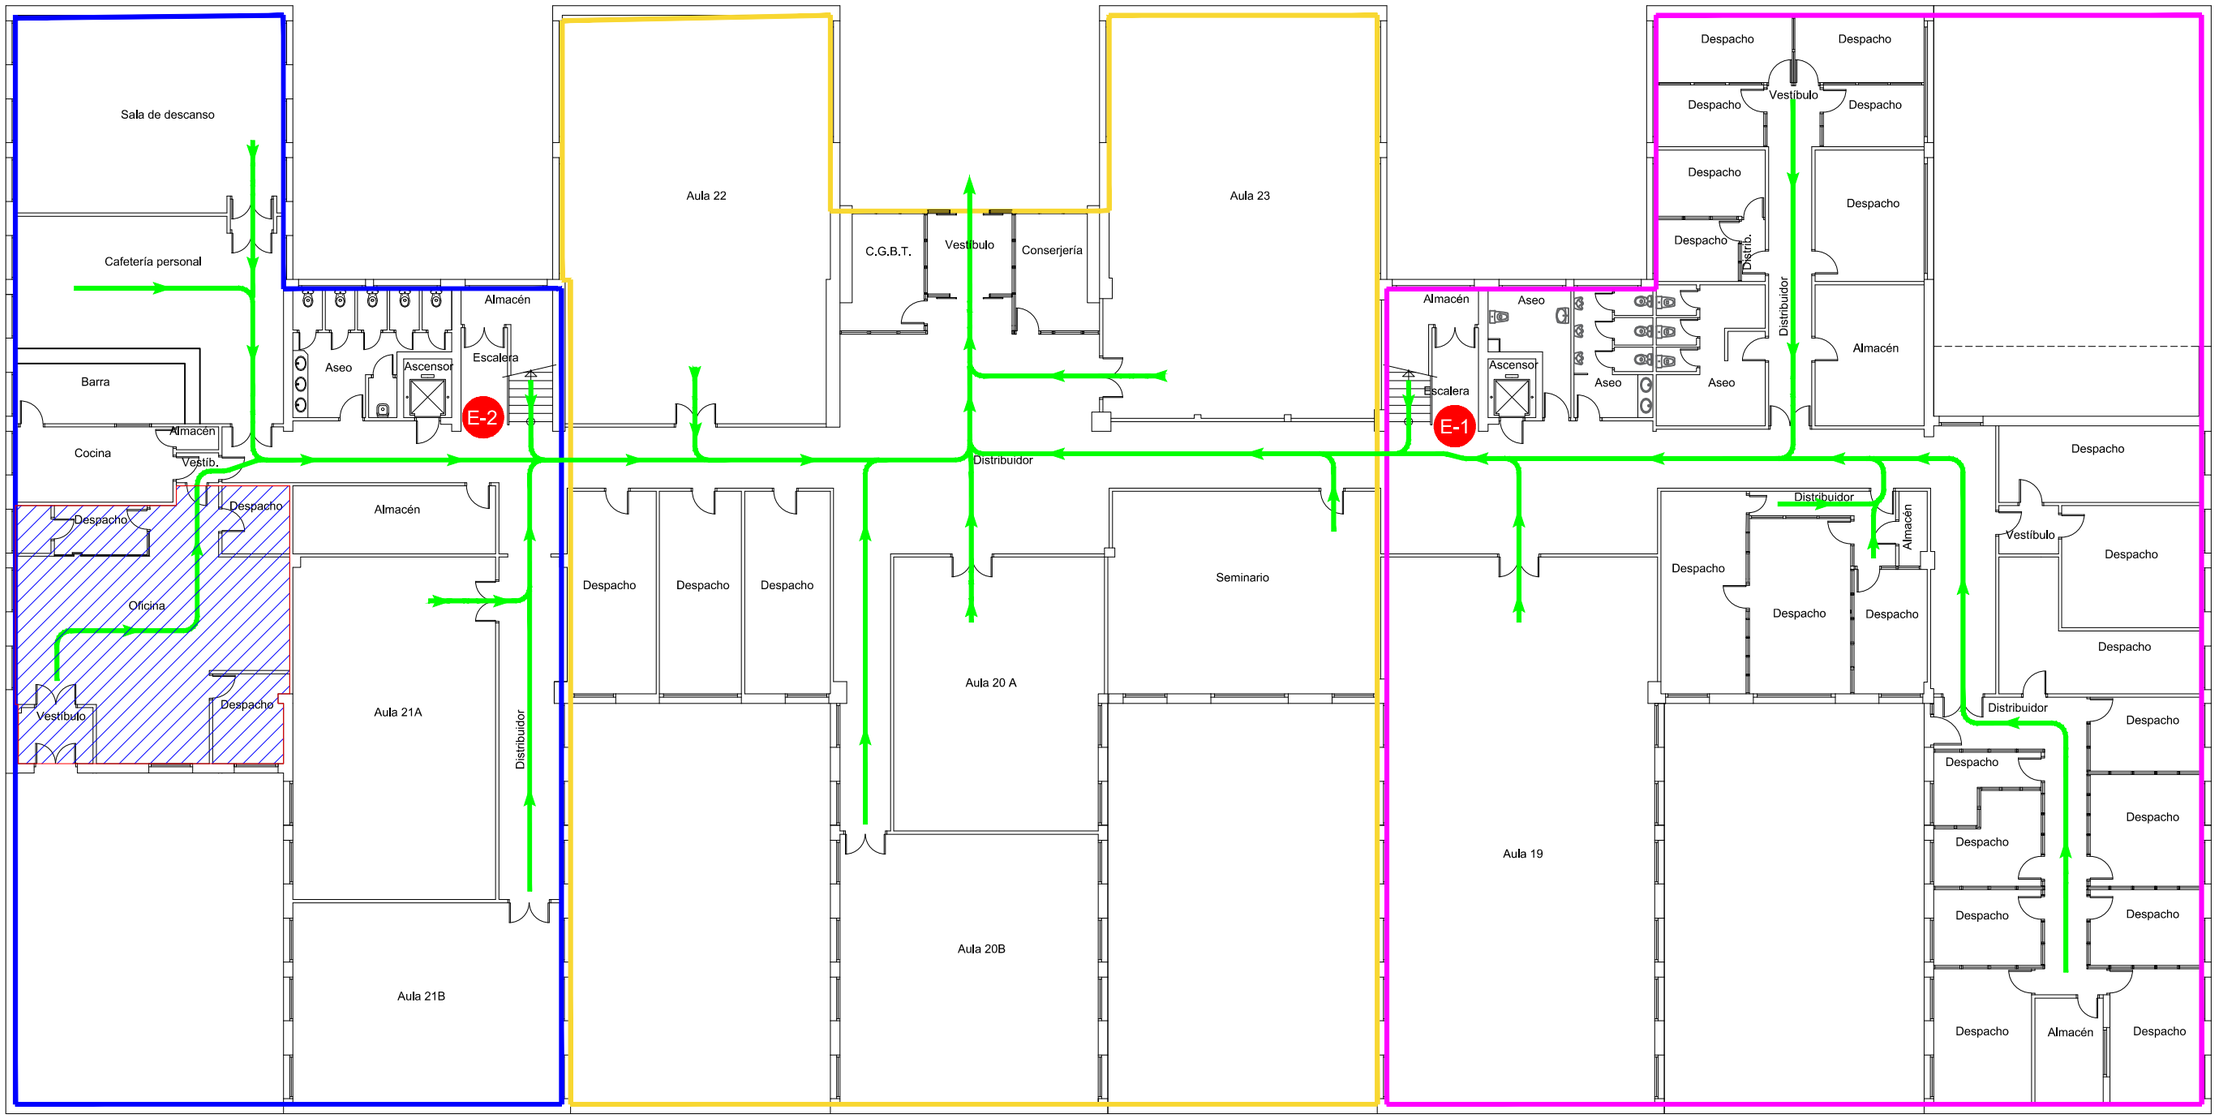

UNIVERSIDAD COMPLUTENSE DE MADRID

PLAN DE AUTOPROTECCIÓN

FACULTAD DE PSICOLOGÍA - EDIFICIO LATERAL 2

PLANTA BAJA

ESQUEMA DE ZONAS Y VIAS DE EVACUACIÓN